


Согласовано

Взам. инв. №

Подпн. и дата

Инв. № подл.

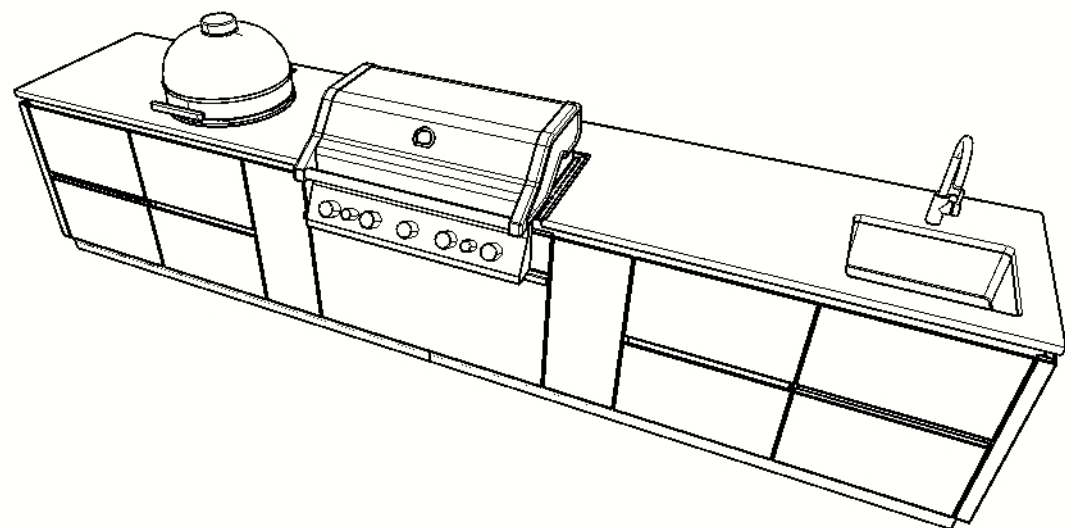

XXX-XX

Московская область

Изм.	Кол. уч.	Лист	№ док.	Подп.	Дата
------	----------	------	--------	-------	------

Разраб.	Романов А	14.02.24
---------	-----------	----------

Н. Контр.	Фамилия	14.02.24
-----------	---------	----------

Уличный комплекс с газовым грилем

Стадия	Лист	Листов
П	1	1

000 "MoK α "